
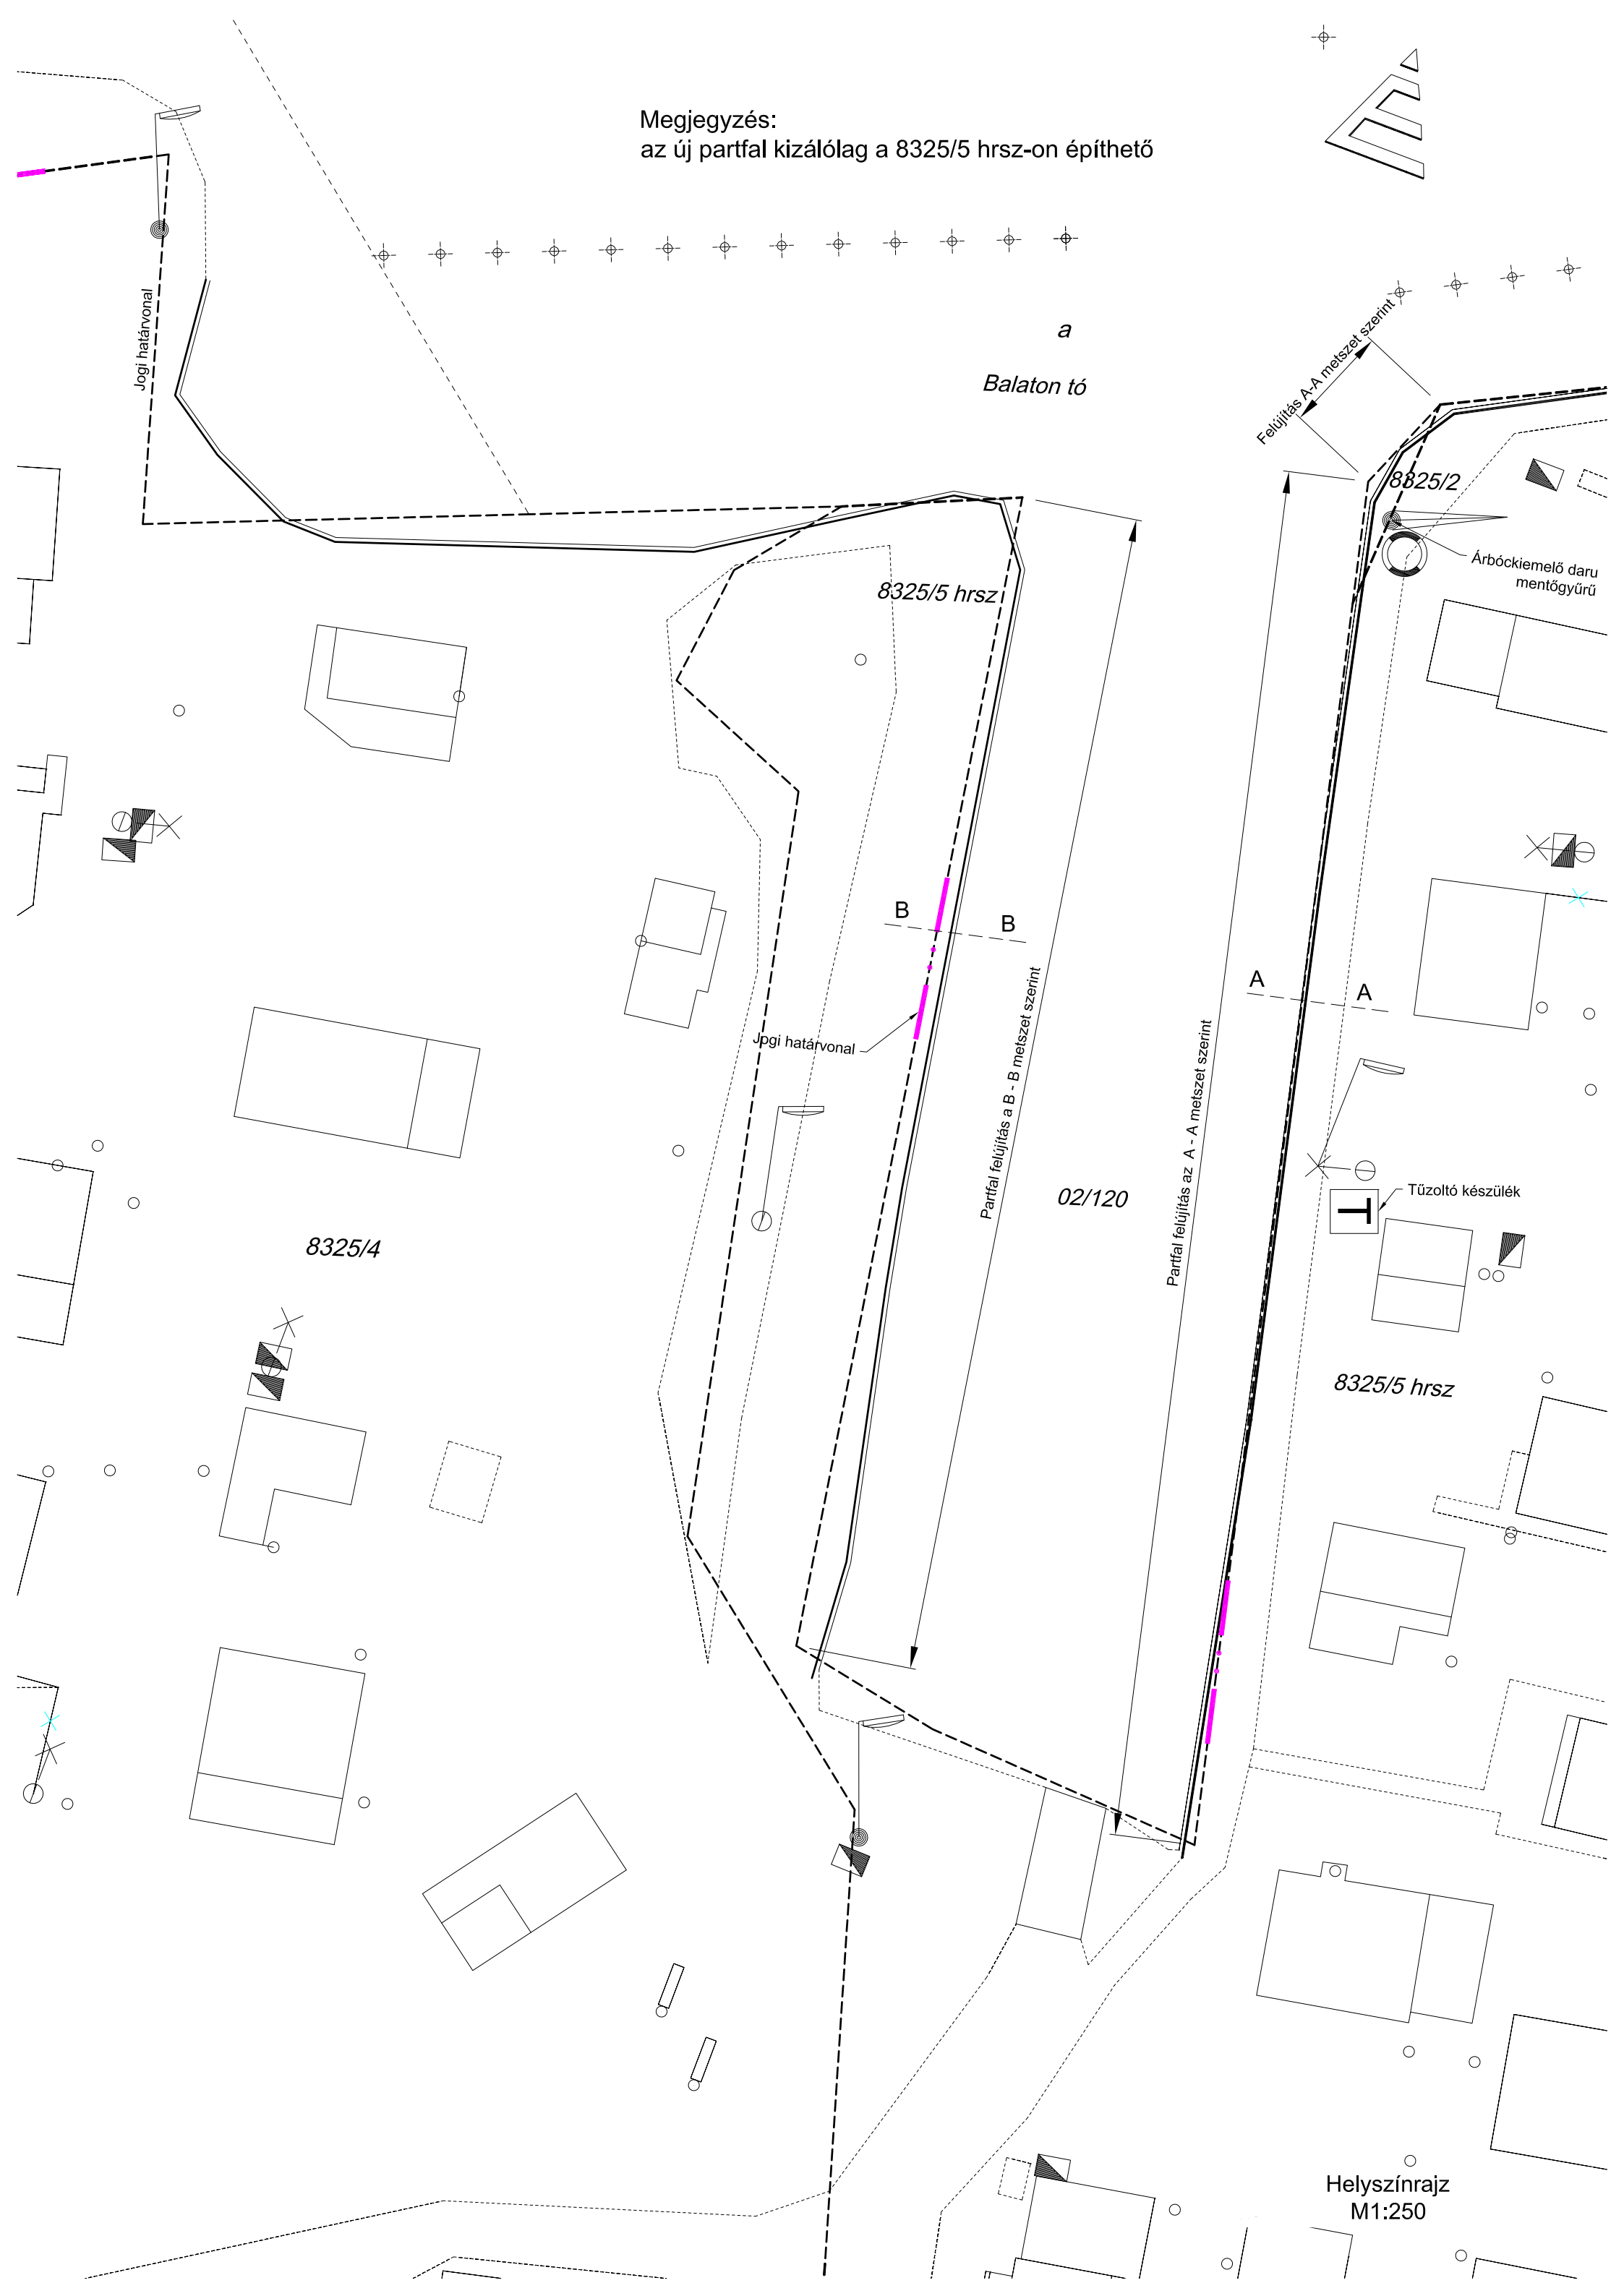


Megjegyzés:
az új partfal kizárólag a 8325/5 hrsz-on építhető

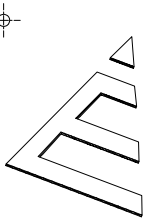

Helyszínrajz
M1:250